
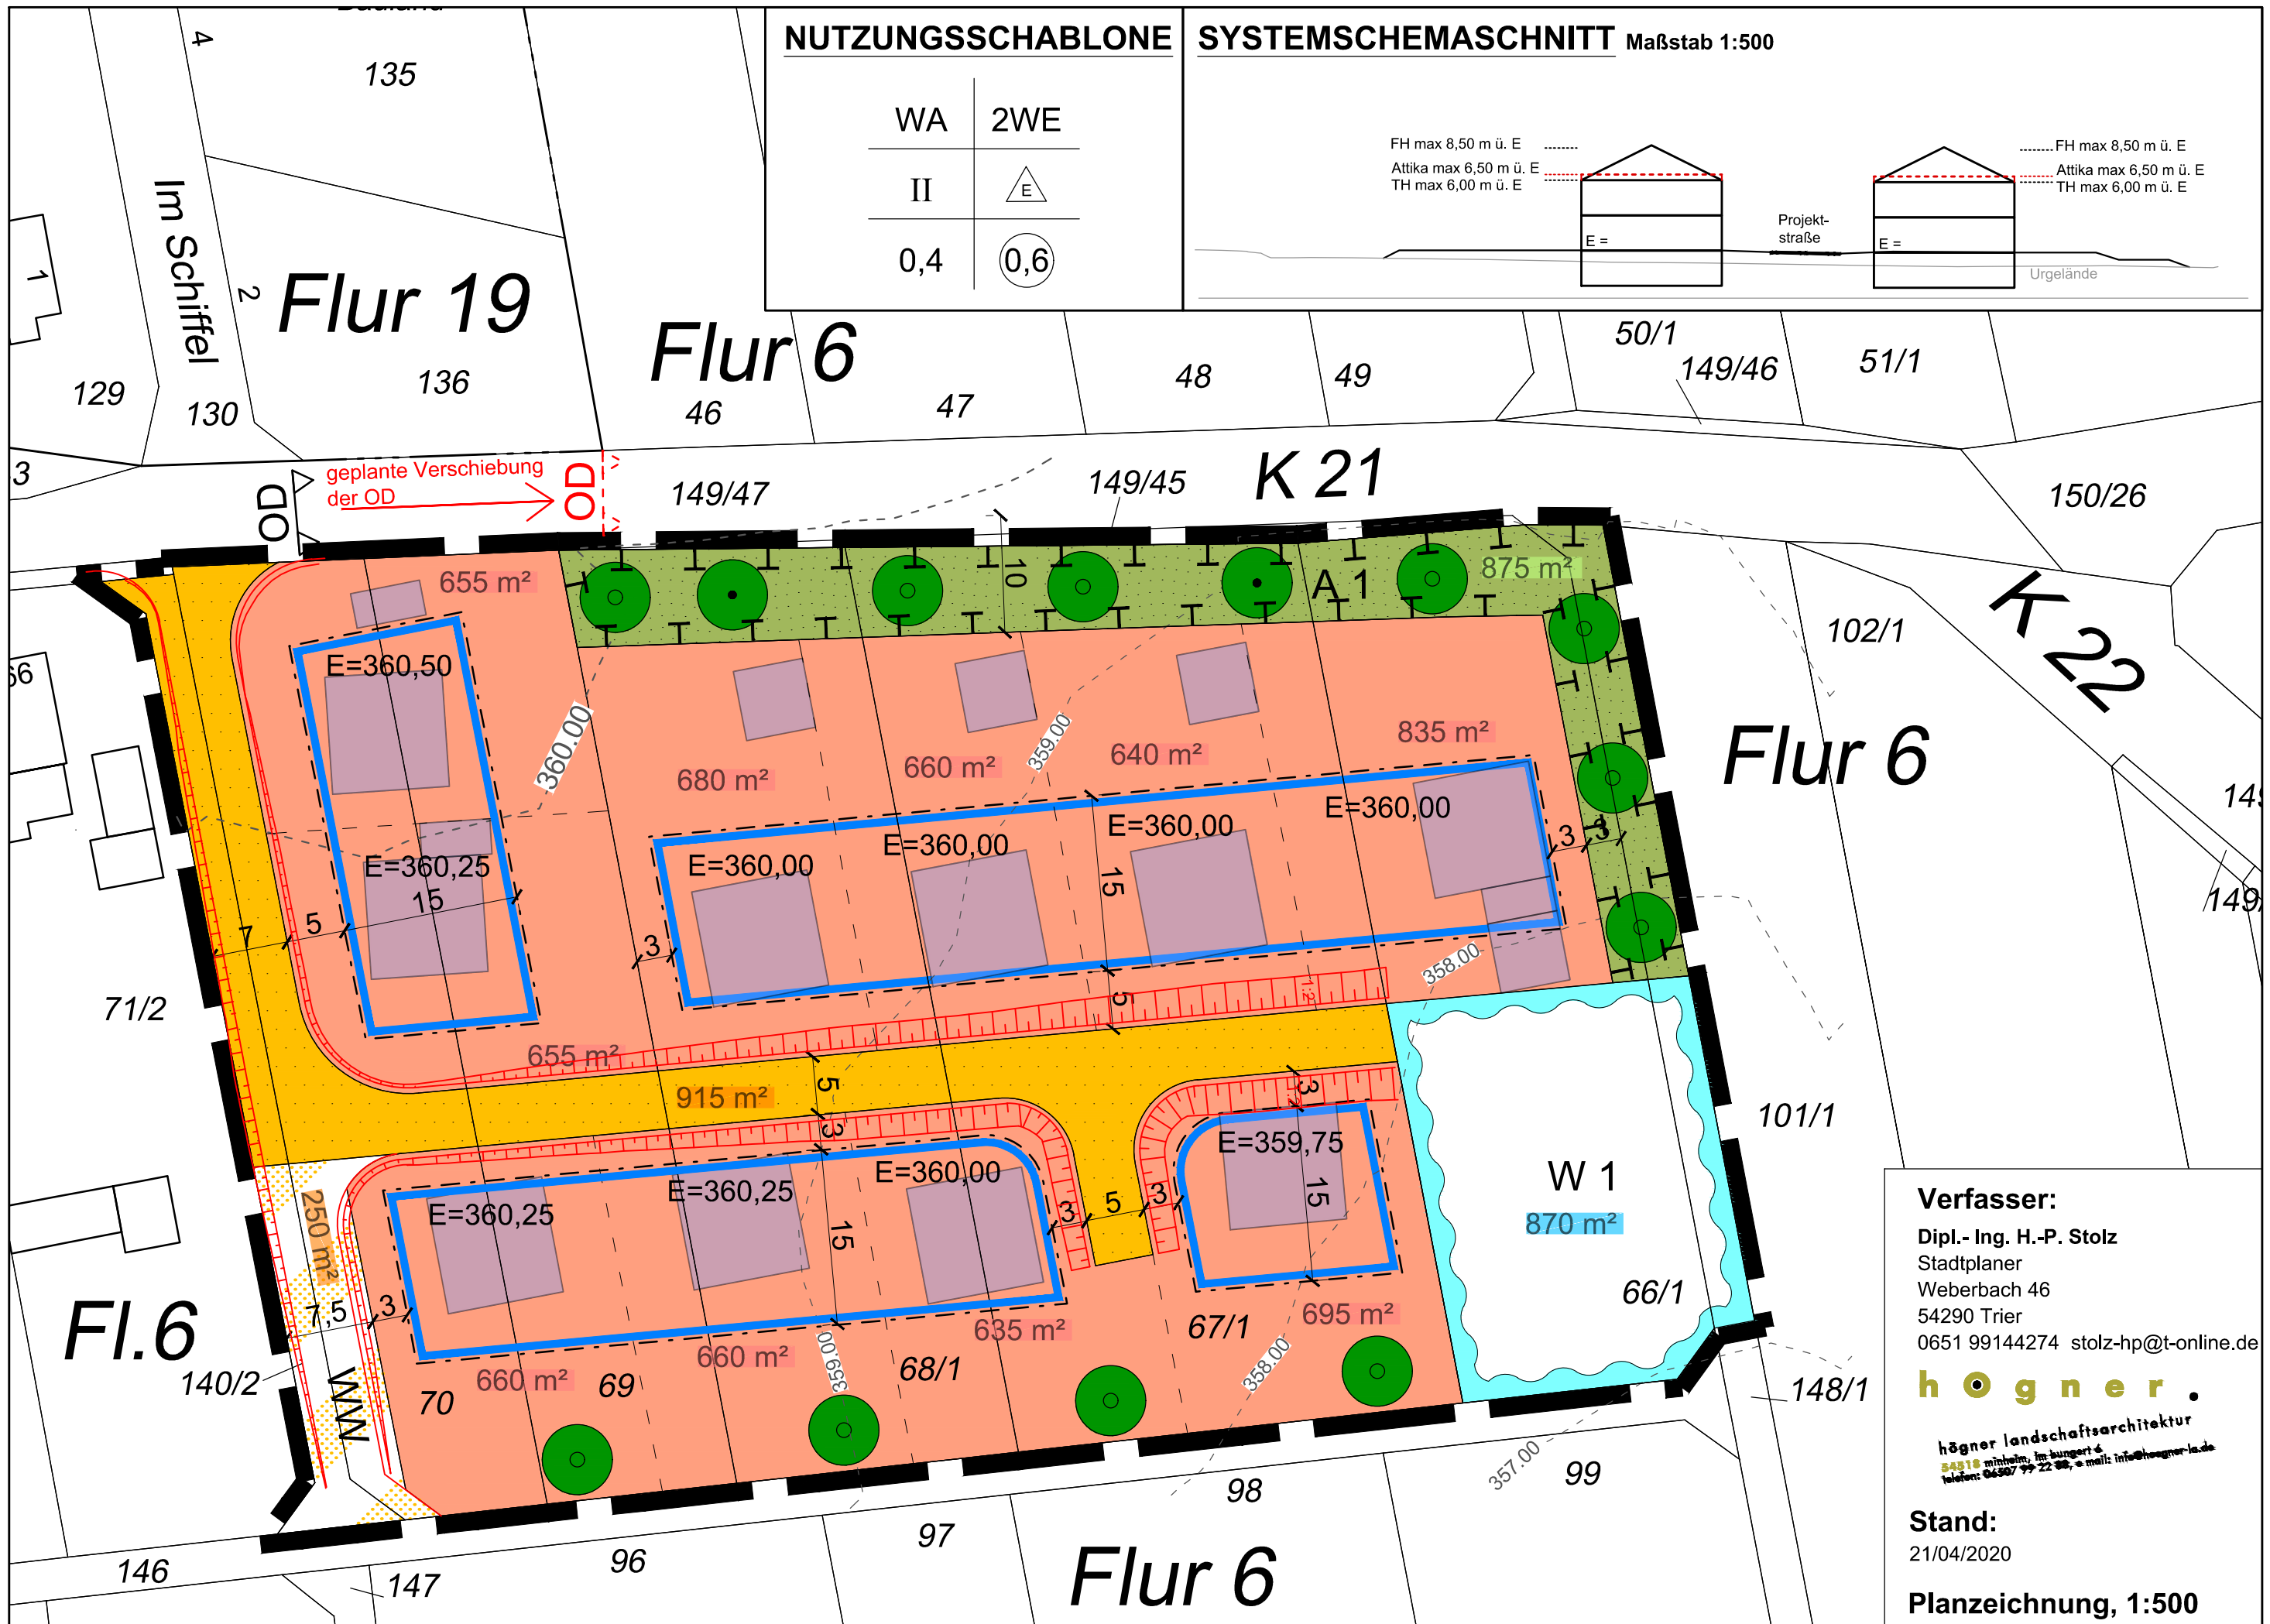


NUTZUNGSSCHABLONE

WA	2WE
II	
0,4	

SYSTEMSCHEMASCHNITT Maßstab 1:500

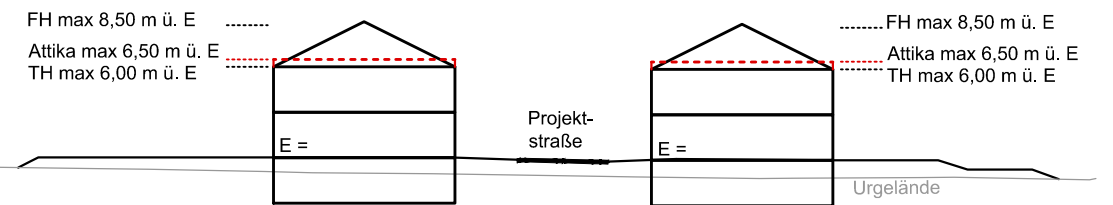

Verfasser:
 Dipl.- Ing. H.-P. Stolz
 Stadtplaner
 Weberbach 46
 54290 Trier
 0651 99144274 stolz-hp@t-online.de

högner.
 högner landschaftsarchitektur
 54518 mitteleim, im burgert 4
 telefon: 06507 99 22 30, e mail: info@hoechner-la.de

Stand:
 21/04/2020

Planzeichnung, 1:500